

ΕΦΗΜΕΡΙΔΑ ΤΗΣ ΚΥΒΕΡΝΗΣΕΩΣ

ΤΗΣ ΕΛΛΗΝΙΚΗΣ ΔΗΜΟΚΡΑΤΙΑΣ

9 Αυγούστου 2017 | ΤΕΥΧΟΣ ΔΕΥΤΕΡΟ | Αρ. Φύλλου **2787**

ΠΕΡΙΕΧΟΜΕΝΑ

ΑΠΟΦΑΣΕΙΣ

ΑΠΟΦΑΣΕΙΣ

Αριθμ. 1374 (1)

Τροποποίηση της αριθ. 2/44645/0094/17-9-2001 απόφασης «Σύσταση πάγιας προκαταβολής στον Οργανισμό Διαχείρισης Δημοσίου Χρέους (Ο.Δ.ΔΗ.Χ.) (ΦΕΚ 1248 Β΄).

Ο ΑΝΑΠΛΗΡΩΤΗΣ ΥΠΟΥΡΓΟΣ ΟΙΚΟΝΟΜΙΚΩΝ

Έχοντας υπόψη:

1. Τις διατάξεις του ν.δ/τος 496/1974 «Περί λογιστικού των Ν.Π.Δ.Δ. (ΦΕΚ 204Α΄) όπως τροποποιήθηκε και ισχύει.

2. Τις διατάξεις του ν. 3528/2007 «Κύρωση του Κώδικα κατάστασης Δημοσίων Διοικητικών Υπαλλήλων και Υπαλλήλων Ν.Π.Δ.Δ. και άλλες διατάξεις».

3. Τις διατάξεις του άρθρου 9 του ν. 2628/1998 «Σύσταση Ν.Π.Δ.Δ. με την επωνυμία Οργανισμός Διαχείρισης Δημοσίου Χρέους (Ο.Δ.ΔΗ.Χ) και άλλες διατάξεις» (ΦΕΚ 151Α΄) όπως ισχύει.

4. Τις διατάξεις του ν.3965/2011 (ΦΕΚ 113/Α) «Αναμόρφωση πλαισίου λειτουργίας Ταμείου Παρακαταθηκών και Δανείων, Οργανισμού Διαχείρισης Δημοσίου Χρέους, Δημοσίων Επιχειρήσεων και Οργανισμών, σύσταση Γ.Γ. Δημόσιας Περιουσίας και άλλες διατάξεις» όπως ισχύει.

5. Τα άρθρο 2 και 8 της αριθ. 2/8879/0094/22-3-2000 απόφασης του Υπουργού Οικονομικών «Έγκριση του Ειδικού Κανονισμού Οικονομικής Διαχείρισης και του Ειδικού Κανονισμού Προμηθειών του Οργανισμού Διαχείρισης Δημοσίου Χρέους (Ο.Δ.ΔΗ.Χ.) όπως ισχύει (ΦΕΚ 412Β').

6. Το π.δ. 73/2015 «Διορισμός Αντιπροέδρου της Κυβέρνησης, Υπουργών, Αναπληρωτών Υπουργών και Υφυπουργών» (ΦΕΚ 116 Α/2015).

7. Την αρ. Υ29/8-10-2015 απόφαση του Πρωθυπουργού «Ανάθεση αρμοδιοτήτων στον Αναπληρωτή Υπουργό Οικονομικών Γεώργιο Χουλιαράκη» (ΦΕΚ 2168 Β/2015).

8. Τις διατάξεις του ν.3861/2010 «Ενίσχυση της διαφάνειας με την υποχρεωτική ανάρτηση νόμων και πράξεων των κυβερνητικών, διοικητικών και αυτοδιοικητικών οργάνων στο διαδίκτυο "Πρόγραμμα Διαύγεια"και άλλες διατάξεις.» (ΦΕΚ 112 Α/2010).

9. Το υπ΄αριθμ. 7/30-4-1999 πρακτικό του Δ.Σ. του Ο.Δ.ΔΗ.Χ. σύμφωνα με το οποίο εξουσιοδοτείται ο Γενικός Διευθυντής του Οργανισμού να υπογράφει «Με εντολή του ΔΣ του Ο.Δ.ΔΗ.Χ.».

10. Την αριθ. 2/44645/0094/17-9-2001 απόφαση του Υφυπουργού Οικονομικών «Σύσταση πάγιας προκαταβολής στον Οργανισμό Διαχείρισης Δημοσίου Χρέους (Ο.Δ.ΔΗ.Χ.) (ΦΕΚ 1248 Β΄) όπως τροποποιήθηκε με την 2/59640/0094/27-11-2007 απόφαση του Υπουργού Οικονομικών, όπως ισχύει.

11. Την υπ΄αρ. πρωτ. 2/4776/0004/13-2-2014 απόφαση του Αναπληρωτή Υπουργού Οικονομικών «Απόσπαση υπαλλήλων του Γ.Λ.Κράτους στον Οργανισμό Διαχείρισης Δημοσίου Χρέους (Ο.Δ.ΔΗ.Χ.)».

12. Το απόσπασμα πρακτικού της αριθ. 226/17-7-2017 συνεδρίασης του Δ.Σ του Ο.Δ.ΔΗ.Χ.

13. Τις συνθήκες λειτουργίας του Ο.Δ.ΔΗ.Χ.

14. Το γεγονός ότι δεν προκαλείται δαπάνη σε βάρος του κρατικού προϋπολογισμού, ούτε του προϋπολογισμού του Ο.Δ.ΔΗ.Χ., αποφασίζουμε:

Τροποποιούμε την παράγραφο 3 της αριθ. 2/44645/0094/17-9-2001 απόφασης του Υφυπουργού Οικονομικών «Σύσταση πάγιας προκαταβολής στον Οργανισμό Διαχείρισης Δημοσίου Χρέους (Ο.Δ.ΔΗ.Χ.) (ΦΕΚ 1248 Β΄) όπως τροποποιήθηκε με την 2/59640/0094/27-11-2007 απόφαση του Υπουργού Οικονομικών, ως εξής: «3. Διαχειριστής της πάγιας προκαταβολής ορίζεται η μόνιμη υπάλληλος του Οργανισμού Ντζιού Ελένη του Κωνσταντίνου, μόνιμη υπάλληλο του Γενικού Λογιστηρίου του

Κράτους (ΓΛΚ) κατηγορίας ΔΕ Δημοσιονομικών που υπηρετεί με απόσπαση στον Ο.Δ.ΔΗ.Χ.».

Η απόφαση αυτή να δημοσιευθεί στην Εφημερίδα της Κυβερνήσεως.

Αθήνα, 28 Ιουλίου 2017

Ο Αναπληρωτής Υπουργός

ΓΕΩΡΓΙΟΣ ΧΟΥΛΙΑΡΑΚΗΣ

Αριθμ. 54789/551 (2)

Τμηματική έγκριση κυκλοφοριακών ρυθμίσεων σύμφωνα με την υπ' αριθμ. 215/16 απόφαση του Δημοτικού Συμβουλίου του Δήμου Μοσχάτου - Ταύρου.

Ο ΣΥΝΤΟΝΙΣΤΗΣ
ΑΠΟΚΕΝΤΡΩΜΕΝΗΣ ΔΙΟΙΚΗΣΗΣ ΑΤΤΙΚΗΣ

Έχοντας υπόψη:

1. Τις περί Διοικητικής Αποκέντρωσης διατάξεις όπως τροποποιήθηκαν και ισχύουν σήμερα.

2. Τις διατάξεις του ν. 2503/1997 (ΦΕΚ107Α/30.05.1997) «Διοίκηση, οργάνωση, στελέχωση της Περιφέρειας, ρύθμιση θεμάτων για τη Τοπική Αυτοδιοίκηση και άλλες διατάξεις».

3. Το ν. 3852/2010 (ΦΕΚ 87Α/7.06.2010) «Νέα Αρχιτεκτονική της Αυτοδιοίκησης και της Αποκεντρωμένης Διοίκησης Πρόγραμμα Καλλικράτης».

4. Το άρθρο 52 του ν.2696/1999 (ΦΕΚ 57/Α/23.03.1999) που αφορά στην κύρωση του Κώδικα Οδικής Κυκλοφορίας, (ΚΟΚ), όπως αντικαταστάθηκε με το άρθρο 48 παρ. 9 του ν.4313/2014.

5. Το άρθρο 109 του ν.2696/1999 (ΦΕΚ 57/Α/23.03.1999) περί δημοσίευσης αποφάσεων που εκδίδονται κατ΄ εξουσιοδότηση του Κώδικα Οδικής Κυκλοφορίας, στην Εφημερίδα της Κυβερνήσεως.

6. Το αρ. 90 του π.δ. 63/2005 (Φ.Ε.Κ 98/Α΄/22.04.2005) «Κωδικοποίηση της νομοθεσίας για την κυβέρνηση και τα κυβερνητικά όργανα».

7. Τις διατάξεις των αρ. 28 και 28Α του ν.4325/2015 (ΦΕΚ 47/Α/2015) «Εκδημοκρατισμός της Διοίκησης – Καταπολέμηση Γραφειοκρατίας και Ηλεκτρονική Διακυβέρνηση. Αποκατάσταση αδικιών και άλλες διατάξεις» όπως συμπληρώθηκε με τις διατάξεις του αρ. 24 του ν.4368/2016 (ΦΕΚ 21/Α/2016) «Μέτρα για την επιτάχυνση του κυβερνητικού έργου και άλλες διατάξεις».

8. Το π.δ. 135/23.12.2010 (Φ.Ε.Κ. 228/Α'/27.12.2010) «Οργανισμός της Αποκεντρωμένης Διοίκησης Αττικής».

9. Την υπ΄αριθμ. 15869/15-05-2017 απόφαση του Υπουργού Εσωτερικών (ΦΕΚ 250/Υ.Ο.Δ.Δ./26-05-2017) με την οποια ο Σπυρίδων Κοκκινάκης διορίστηκε στη θέση του Συντονιστή της Αποκεντρωμένης Διοίκησης Αττικής.

10. Την υπ΄αριθμ. οικ.47601/17682/14.06.2017 (ΦΕΚ 2056/Β/14.06.2017, ΑΔΑ: ΩΒΝΔΟΡ1Κ-Θ4Ν) απόφαση του Συντονιστή Αποκεντρωμένης Διοίκησης Αττικής περί μεταβίβασης δικαιώματος υπογραφής.

11. Την υπ' αριθμ. ΔΜΕΟ/Ο/3050 (ΦΕΚ 2302/Β/16.09.2013) απόφαση Υπουργού Υποδομών, Μεταφορών και Δικτύων, με θέμα: «Έγκριση Τεχνικών Οδηγιών κυκλοφοριακών παρεμβάσεων στο αστικό περιβάλλον για την εφαρμογή τους σε περιοχές σχολικών συγκροτημάτων και περιοχές με αυξημένη κίνηση στα πλαίσια βελτίωσης της οδικής ασφάλειας».

12. Το υπ’ αριθμ. 15109/13.05.2013 έγγραφο της Δ/νσης Οργάνωσης και Λειτουργίας ΟΤΑ του Υπουργείου Εσωτερικών με θέμα «Εγκρίσεις αποφάσεων συλλογικών οργάνων των ΟΤΑ που αφορούν μέτρα ρύθμισης οδικής κυκλοφορίας από τους Γενικούς Γραμματείς Αποκεντρωμένων Διοικήσεων».

13. Τις υπ’ αριθμ. 1115/2012, 49/2012 και 819/2013 αποφάσεις του Συμβουλίου της Επικρατείας.

14. Την υπ’ αριθμ. πρωτ. οικ. 47870/39280/10.09.2013 (ΑΔΑ: ΒΛ9ΛΟΡ1Κ-ΔΞΩ) απόφαση του Γενικού Γραμματέα της Αποκεντρωμένης Διοίκησης Αττικής με θέμα: «Άσκηση αρμοδιότητας έγκρισης αποφάσεων των ΟΤΑ που αφορούν μέτρα ρύθμισης οδικής κυκλοφορίας και λήψης αποφάσεων αναφορικά με τα μέτρα του άρθρου 52Α του ν. 2696/1999».

15. Το υπ' αριθμ. πρωτ. 48823/39998/18.09.2013 έγγραφο του Γ.Γ. Αποκεντρωμένης Διοίκησης Αττικής, με θέμα: “Διευκρινίσεις - Οδηγίες περί Εγκρίσεων Κυκλοφοριακών Ρυθμίσεων οδικών δικτύων στους ΟΤΑ και στους χερσαίους χώρους λιμένων”.

16. Την υπ΄αριθμ. πρωτ. οικ. 22769/12259/19.03.2015 (ΑΔΑ:7ΞΦΔΟΡ1Κ-ΙΡΚ) απόφαση του Γενικού Γραμματέα της Αποκεντρωμένης Διοίκησης Αττικής με θέμα: «Άσκηση αρμοδιότητας έγκρισης αποφάσεων των ΟΤΑ που αφορούν μέτρα ρύθμισης οδικής κυκλοφορίας και λήψης αποφάσεων αναφορικά με τα μέτρα του αρ. 52Α του ν.2696/1999»

17. Το έγγραφο της Δ/νσης Διοίκησης της Αποκεντρωμένης Διοίκησης Αττικής, με το οποίο μας διαβιβάστηκε η νομοτύπως ληφθείσα, όπως αναφέρει η παραπάνω αρμόδια Υπηρεσία, υπ' αριθμ. 215/16 απόφαση του Δημοτικού Συμβουλίου του Δήμου Μοσχάτου - Ταύρου, που αφορά σε κυκλοφοριακές ρυθμίσεις, με τα συνημμένα της.

18. Την εισήγηση της Δ/νσης Τεχνικών Υπηρεσιών του Δήμου Μοσχάτου - Ταύρου, βάσει της οποίας ελήφθη η υπ' αριθμ. 24/16 απόφαση της ΕΠΟΙΖΩ, για τις υπόψη κυκλοφοριακές ρυθμίσεις.

19. Την, υπ' αριθμ. 215/16 απόφαση του Δημοτικού Συμβουλίου του Δήμου Μοσχάτου -Ταύρου, για τις υπόψη κυκλοφοριακές ρυθμίσεις.

20. Το υπ΄αριθμ. πρωτ. 9760/15-06-2017 έγγραφο του ΟΑΣΑ με θέμα: «Κυκλοφοριακές διαμορφώσεις κόμβων στο δήμο Μοσχάτου - Ταύρου».

21. Το γεγονός ότι από την παρούσα απόφαση κυκλοφοριακών ρυθμίσεων προκαλείται επιβάρυνση στον τρέχοντα (έτος 2017) προϋπολογισμό του Δήμου στα πλαίσια του έργου «Διαμόρφωση κόμβων 25ης Μαρτίου - Αναξαγόρα - Αγ. Σοφίας και κόμβου Χρ. Σμύρνης -Επταλόφου - Κορυζή. Κυκλοφοριακές ρυθμίσεις περιοχής Εσταυρωμένου» το οποίο συμπεριλαμβάνεται με ποσό 150.000,00€ στο Κ.Α 30.7323.0004/17, όπως προκύπτει

από το υπ΄αριθμ. πρωτ. 15309/30-06-2017 έγγραφό του και επειδή:

Οι προτεινόμενες κυκλοφοριακές ρυθμίσεις αιτιολογούνται επαρκώς από την Τεχνική Υπηρεσία του Δήμου Μοσχάτου - Ταύρου και συμβάλλουν στην εξυπηρέτηση των πολιτών και στη βελτίωση των κυκλοφοριακών συνθηκών της περιοχής, αποφασίζουμε:

Την έγκριση των κάτωθι κυκλοφοριακών ρυθμίσεων:

> Την διαμόρφωση κυκλικού κόμβου στη συμβολή των οδών Χρυσοστόμου Σμύρνης - Επταλόφου - Τιμόθεου Ευγενικού - Μικράς Ασίας, όπως αυτός αποτυπώνεται στα συνημμένα σχέδια υπ΄ αριθμ. Δ.2 (γεωμετρικά χαρακτηριστικά) και Δ.3 (κυκλοφοριακές σημάνσεις) και με τίτλο σχεδίων: «ΦΑΣΗ Δ. ΣΗΜΑΝΣΗ ΚΟΜΒΟΥ ΧΡΥΣΟΣΤΟΜΟΥ ΣΜΥΡΝΗΣ - ΕΠΤΑΛΟΦΟΥ - ΚΟΡΥΖΗ». Ο εν λόγω κόμβος θα συνοδεύει και τις εξής κυκλοφοριακές ρυθμίσεις:

• Την μονοδρόμηση της οδου Μικράς Ασίας από την οδό Αναξαγόρα έως την οδό Χρυσοστόμου Σμύρνης, με κατεύθυνση των οχημάτων προς την οδό Χρυσοστόμου Σμύρνης.

• Την αμφιδρόμηση της οδού Επταλόφου από την οδό Κλαζομενών έως την οδό Ευγενικού Τιμόθεου

• Την αντιδρόμηση της οδού Επταλόφου από την οδό Πειραιώς έως την οδό Κλαζομενών, με κατεύθυνση των οχημάτων προς την οδό Κλαζομένων

• Την Μονοδρόμηση της οδού Κορύζη από την οδό Θράκης έως την οδό Χρυσοστόμου Σμύρνης, με κατεύθυνση των οχημάτων προς την οδό Χρυσοστόμου Σμύρνης.

> Την διαμόρφωση κυκλικού κόμβου στη συμβολή των οδών Αναξαγόρα - Προύσης -Κύπρου - 25ης Μαρτίου - Αγ. Σοφίας - Ομήρου, όπως αυτός αποτυπώνεται στα συνημμένα σχέδια υπ΄ αριθμ. Δ.4 (γεωμετρικά χαρακτηριστικά) και Δ.5 (κυκλοφοριακές σημάνσεις) και με τίτλο σχεδίων: «ΦΑΣΗ Δ. ΣΗΜΑΝΣΗ ΚΟΜΒΟΥ 25ΗΣ ΜΑΡΤΙΟΥ - ΑΓΙΑΣ ΣΟΦΙΑΣ - ΑΝΑΞΑΓΟΡΑ - ΚΥΠΡΟΥ» . Ο εν λόγω κόμβος θα συνοδεύει και τις εξής κυκλοφοριακές ρυθμίσεις:

• Την Μονοδρόμηση της οδού Αναξαγόρα από την οδό Κλαζομενών έως την οδό Μικράς Ασίας, με κατεύθυνση των οχημάτων προς την οδό Μικράς Ασίας.

• Την Μονοδρόμηση της οδού Αναξαγόρα από την οδό 25ης Μαρτίου έως την οδό Μικράς Ασίας, με κατεύθυνση των οχημάτων προς την οδό Μικράς Ασίας.

• Την Μονοδρόμηση της οδού Κύπρου από την οδό 25ης Μαρτίου έως την οδό Τσακάλωφ, με κατεύθυνση των οχημάτων προς την οδό 25ης Μαρτίου.

• Την Μονοδρόμηση της οδού Ομήρου από την οδό 25ης Μαρτίου έως την οδό Τεώ, με κατεύθυνση των οχημάτων προς την οδό Τεώ.

• Την Μονοδρόμηση της οδού Τεώ από την οδό 25ης Μαρτίου έως την οδό Ομήρου, με κατεύθυνση των οχημάτων προς την οδό Ομήρου.

Η εν λόγω έγκριση χορηγείται με τις εξής προϋποθέσεις:

1. Να λαμβάνεται μέριμνα έτσι ώστε με την εφαρμογή των προτεινόμενων κυκλοφοριακών ρυθμίσεων να μην επηρεάζονται οι υπηρεσίες των μέσων οδικής μαζικής μεταφοράς.

2. Οι προτεινόμενες κυκλοφοριακές ρυθμίσεις να υποστηρίζουν και τις ανάγκες των Ατόμων με Αναπηρία (ΑμεΑ).

3. Τα μέτρα που λαμβάνονται με την παρούσα απόφαση να ισχύουν από την τοποθέτηση των οικείων πινακίδων σήμανσης, των σηματοδοτών ή των διαγραμμίσεων στο οδόστρωμα, εκτός αν κατά το χρόνο ισχύος των μέτρων αυτών η κυκλοφορία ρυθμίζεται από στελέχη της αρμόδιας Αστυνομικής Αρχής.

4. Αυτοδίκαιης ανάκλησή της, σε περίπτωση μη τήρησης των όρων και των προϋποθέσεων που έχουν τεθεί από τους αρμοδίους φορείς καθώς και με την απόφαση αυτή .

5. Μη νομιμοποίησης τυχόν παράνομων ενεργειών.

6. Παρακολούθησης της ακριβούς εκτέλεσης των όρων που έχουν τεθεί με αυτή, από τις Αρχές προς τις οποίες αποστέλλεται, στα πλαίσια των αρμοδιοτήτων τους.


7. Να τηρούνται απαρέγκλιτα τα όσα αναγράφονται στην Τεχνική Έκθεση Κυκλοφοριακών Ρυθμίσεων της Δ/νσης Τεχνικών Υπηρεσιών του Δήμου Μοσχάτου - Ταύρου, βάσει της οποίας ελήφθη η εν λόγω απόφαση του Δημοτικού Συμβουλίου του Δήμου.


8. Να τηρούνται απαρέγκλιτα τα όσα ορίζονται στο (11) σχετ.

9. Η εγκατάσταση και χωροθέτηση των πλαστικών οριοδεικτών θα γίνει σύμφωνα με τα αναγραφόμενα στο ΦΕΚ 2201/Β/2017 με θέμα: «Προδιαγραφές κατασκευής και τοποθέτησης ειδικών προεξοχών πεζοδρομίου σε στάσεις λεωφορείων και οριοδεικτών σε διασταυρώσεις».

10. Η τοποθέτηση άλλων, πλην ρυθμιστικών σημάνσεων (πληροφοριακών σημάνσεων που βελτιώνουν και διευκολύνουν την ρύθμιση ή την ασφάλεια της κυκλοφορίας), μπορεί να γίνει με ευθύνη του Δήμου, σύμφωνα με τις εγκεκριμένες προδιαγραφές.

11. Τον παρόν έγγραφο δεν υποκαθιστά απαιτούμενες άλλες εγκρίσεις ή άδειες που πρέπει να ληφθούν. Επίσης, κατισχύει στην περίπτωση όπου οι λεκτικά περιγραφείσες, προτεινόμενες κυκλοφοριακές ρυθμίσεις σε αυτό, διαφοροποιούνται ή έρχονται σε αντίθεση με αντίστοιχες, αναγραφόμενες ή εικονιζόμενες, σε προγενέστερες συνημμένες εγκρίσεις, αποφάσεις, τεχνικές εκθέσεις, μελέτες, σχέδια ή σκαριφήματα.

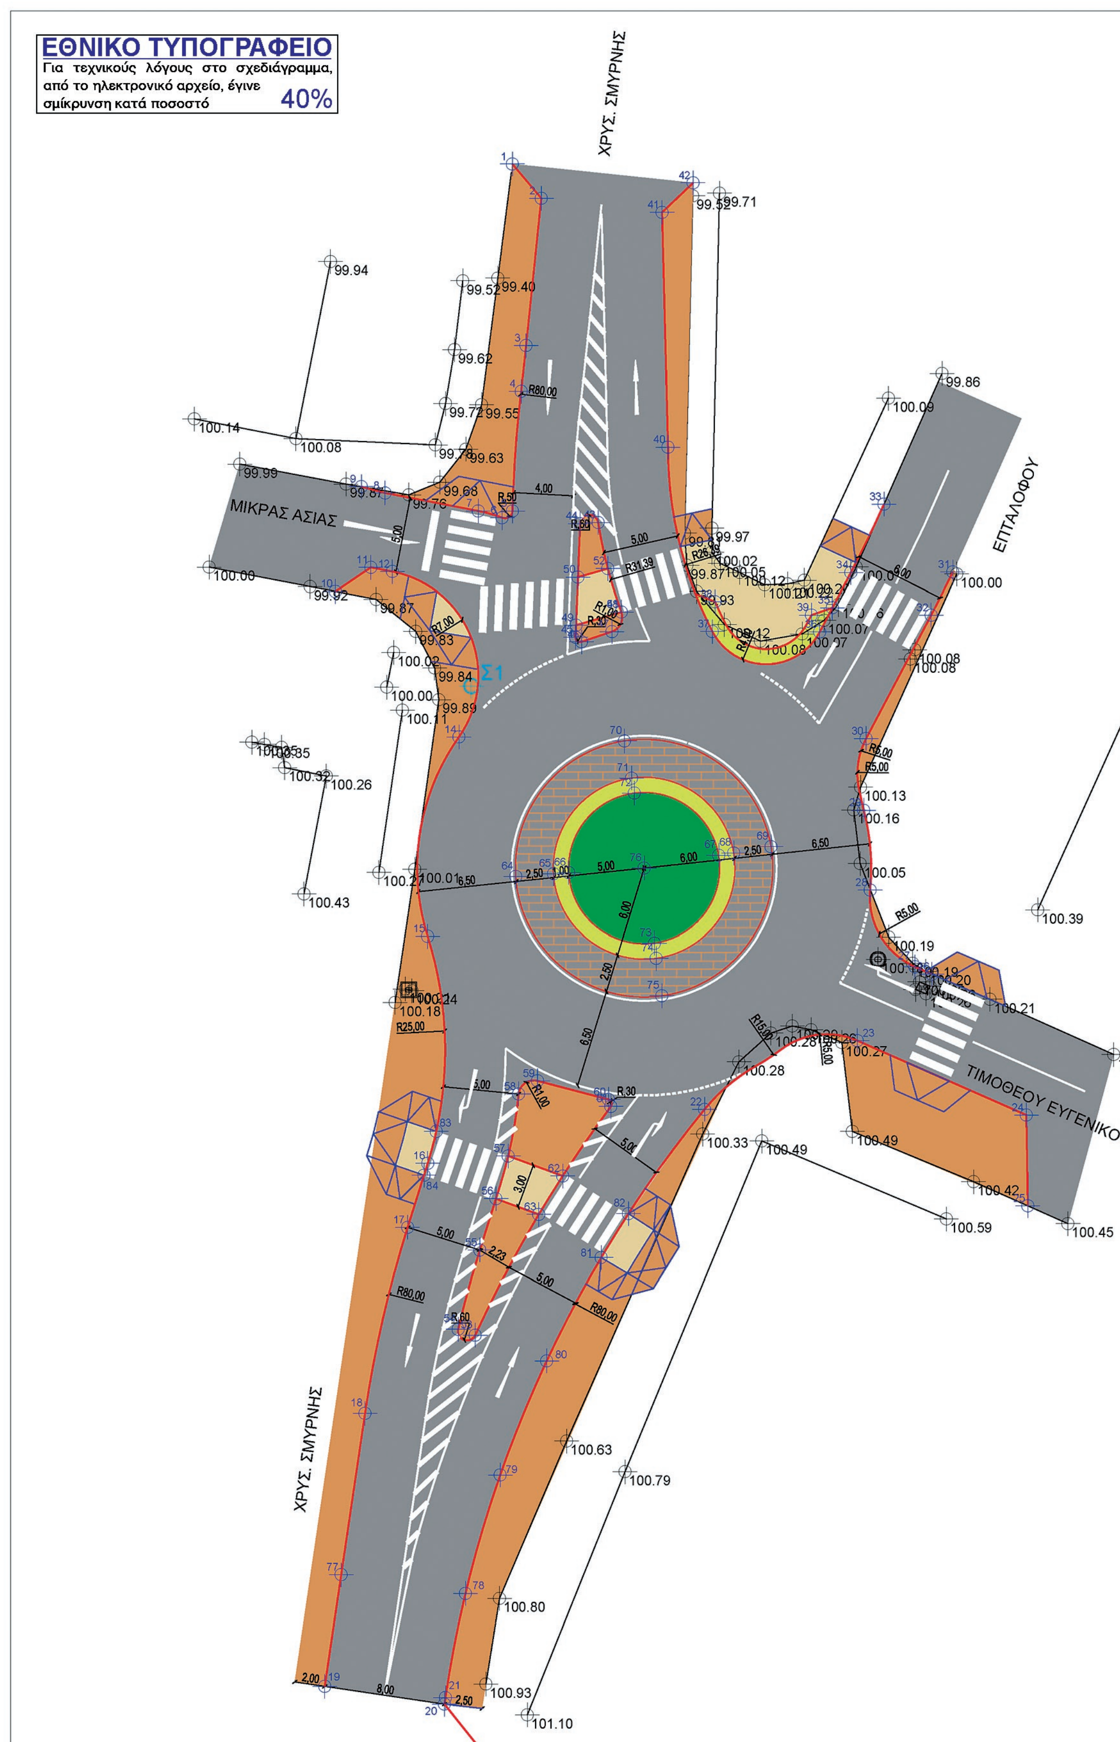
ΕΘΝΙΚΟ ΤΥΠΟΓΡΑΦΕΙΟ
Για τεχνικούς λόγους στο σχεδιάγραμμα, από το ηλεκτρονικό αρχείο, έγινε σμίκρυνση κατά ποσοστό
40%
ΧΡΥΣ. ΣΜΥΡΝΗΣ
ΜΙΚΡΑΣ ΑΣΙΑΣ
ΕΠΤΑΛΟΦΟΥ
ΤΙΜΟΘΕΟΥ ΕΥΓΕΝΙΚΟΥ
ΧΡΥΣ. ΣΜΥΡΝΗΣ
Σ1

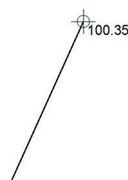

.39



α/α	X	Ψ
1	1002.703	2034.448
2	1004.615	2032.187
3	1003.612	2022.478
4	1003.283	2019.452
5	1002.712	2011.540
6	1002.028	2011.095
7	1000.449	2011.546
8	994.298	2012.731
9	992.730	2013.149
10	991.009	2006.236
11	993.351	2007.822
12	994.781	2007.546
14	999.171	1996.630
15	997.108	1983.465
16	997.112	1968.472
17	995.784	1964.246
18	992.970	1951.978
19	990.306	1933.959
20	998.218	1932.780
21	998.282	1933.213
22	1015.400	1972.043
23	1025.488	1976.588
24	1036.667	1971.670
25	1036.767	1965.666
26	1030.429	1980.969
27	1029.310	1981.462
28	1026.346	1986.521
29	1025.923	1991.783
30	1026.078	1996.526
31	1031.805	2007.516
32	1030.379	2004.678
33	1027.263	2011.994
34	1025.072	2007.478
35	1023.852	2005.165
36	1023.012	2003.572
37	1015.919	2003.606
38	1016.095	2005.566
39	1022.468	2004.684
40	1012.986	2015.760
41	1012.598	2031.255
42	1014.647	2033.205
43	1008.374	2010.777
44	1007.182	2010.707
45	1006.882	2003.219
46	1007.277	2002.922
47	1009.285	2003.594
48	1009.906	2004.887
49	1006.914	2004.019
50	1007.040	2007.175
51	1009.906	2004.887
52	1009.011	2007.739
53	1000.249	1957.141
54	999.121	1957.530
55	1000.555	1962.748
56	1001.619	1966.139
57	1002.431	1968.959
58	1003.119	1973.058
59	1004.368	1973.928
60	1009.048	1972.702
61	1009.213	1972.232
62	1006.027	1967.640
63	1004.450	1965.102
64	1002.934	1987.419
65	1005.428	1987.592
66	1006.425	1987.670
67	1016.344	1988.812
68	1017.333	1988.964
69	1019.797	1989.383
70	1010.112	1996.367
71	1010.581	1993.909
72	1010.760	1992.924
73	1012.088	1983.013
74	1012.207	1982.020
75	1012.581	1979.547
76	1011.416	1987.967
77	991.393	1941.316
78	999.605	1940.073
79	1001.902	1947.907
80	1004.974	1955.442
81	1008.571	1962.250
82	1010.373	1965.152
83	997.674	1970.581
84	996.865	1967.687

ΥΠΟΜΝΗΜΑ

ΥΦΙΣΤΑΜΕΝΟ ΤΟΠΟΓΡΑΦΙΚΟ

ΝΕΕΣ ΚΡΑΣΠΕΔΩΣΕΙΣ

ΚΑΤΑΣΤΡΩΜΑ ΚΥΚΛΟΦΟΡΙΑΣ ΟΧΗΜΑΤΩΝ

ΝΕΑ ΠΕΖΟΔΡΟΜΙΑ

ΡΑΜΠΑ ΑΝΑΠΗΡΩΝ

ΧΑΜΗΛΟ ΠΕΖΟΔΡΟΜΙΟ
(3-5 ΕΚ ΑΠΟ ΤΟ ΥΨΟΣ ΤΟΥ ΚΑΤΑΣΤΡΩΜΑΤΟΣ)

ΝΕΕΣ ΝΗΣΙΔΕΣ ΠΡΑΣΙΝΟΥ

ΧΑΜΗΛΗ ΦΥΤΕΥΣΗ



ΔΙΑΓΡΑΜΜΙΣΕΙΣ

100.26 ΥΨΟΜΕΤΡΟ ΥΦΙΣΤΑΜΕΝΟΥ ΤΟΠΟΓΡΑΦΙΚΟΥ

23 ΑΥΞΩΝ ΑΡΙΘΜΟΣ ΣΥΝΤΕΤΑΓΜΕΝΩΝ ΠΡΟΤΕΙΝΟΜΕΝΩΝ ΟΡΙΟΓΡΑΜΜΩΝ

α/α	Ημερομ.	ΑΝΑΘΕΩΡΗΣΕΙΣ

ΜΕΛΕΤΗ:

ΔΗΜΟΣ ΜΟΣΧΑΤΟΥ - ΤΑΥΡΟΥ

ΔΙΑΜΟΡΦΩΣΗ ΚΟΜΒΟΥ 25ης ΜΑΡΤΙΟΥ - ΑΝΑΞΑΓΟΡΑ - ΑΓ. ΣΟΦΙΑΣ
ΚΑΙ ΚΟΜΒΟΥ ΧΡΥΣΟΣΤ. ΣΜΥΡΝΗΣ - ΕΠΤΑΛΟΦΟΥ- ΚΟΡΥΖΗ.
ΚΥΚΛΟΦΟΡΙΑΚΕΣ ΡΥΘΜΙΣΕΙΣ ΠΕΡΙΟΧΗΣ ΕΣΤΑΥΡΩΜΕΝΟΥ

ΜΕΛΕΤΗΤΗΣ:



ΚΗΦΙΣΙΑΣ 16 , 151 25 , ΜΑΡΟΥΣΙ , ΑΘΗΝΑ
ΤΗΛ: 210 6854801-6 FAX: 210 6854800 E-MAIL:denco1@denco.gr

ΤΙΤΛΟΣ ΣΧΕΔΙΟΥ :

ΦΑΣΗ Δ

ΔΙΑΜΟΡΦΩΣΗ ΚΟΜΒΟΥ
ΧΡΥΣΟΣΤΟΜΟΥ ΣΜΥΡΝΗΣ - ΕΠΤΑΛΟΦΟΥ - ΚΟΡΥΖΗ

ΣΧΕΔΙΑΣΗ	Α.Τ.	tsianos.png	ΗΜΕΡΟΜΗΝΙΑ: ΔΕΚΕΜΒΡΙΟΣ 2015	ΑΡ. ΣΧΕΔΙΟΥ
ΜΕΛΕΤΗ	Α. Τ.	tsianos.png		
ΕΛΕΓΧΟΣ	Δ. Δ.	DDELIS.png	ΚΛΙΜΑΚΑ : 1:200	**Δ.2**

ΕΘΝΙΚΟ ΤΥΠΟΓΡΑΦΕΙΟ
Για τεχνικούς λόγους στο σχεδιάγραμμα, από το ηλεκτρονικό αρχείο, έγινε σμίκρυνση κατά ποσοστό 42%


ΧΡΥΣ. ΣΜΥ

ΜΙΚΡΑΣ ΑΣΙΑΣ

ΕΠΤΑ

ΤΙΜΟΘ

ΧΡΥΣ. ΣΜΥΡΝΗΣ

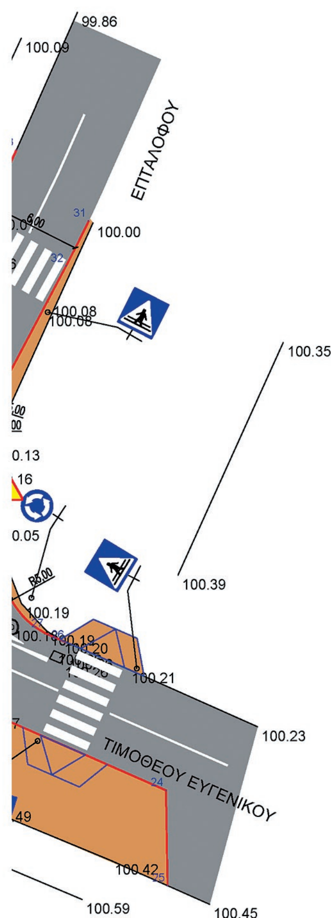

ΥΠΟΜΝΗΜΑ

- ΥΦΙΣΤΑΜΕΝΟ ΤΟΠΟΓΡΑΦΙΚΟ
- ΝΕΕΣ ΚΡΑΣΠΕΔΩΣΕΙΣ
- ΚΑΤΑΣΤΡΩΜΑ ΚΥΚΛΟΦΟΡΙΑΣ ΟΧΗΜΑΤΩΝ
- ΝΕΑ ΠΕΖΟΔΡΟΜΙΑ
- ΡΑΜΠΑ ΑΝΑΠΗΡΩΝ
- ΧΑΜΗΛΟ ΠΕΖΟΔΡΟΜΙΟ (3-5 ΕΚ ΑΠΟ ΤΟ ΥΨΟΣ ΤΟΥ ΚΑΤΑΣΤΡΩΜΑΤΟΣ)
- ΝΕΕΣ ΝΗΣΙΔΕΣ ΠΡΑΣΙΝΟΥ
- ΧΑΜΗΛΗ ΦΥΤΕΥΣΗ



ΔΙΑΓΡΑΜΜΙΣΕΙΣ

- 100.26 ΥΨΟΜΕΤΡΟ ΥΦΙΣΤΑΜΕΝΟΥ ΤΟΠΟΓΡΑΦΙΚΟΥ
- 23 ΑΥΞΩΝ ΑΡΙΘΜΟΣ ΣΥΝΤΕΤΑΓΜΕΝΩΝ ΠΡΟΤΕΙΝΟΜΕΝΩΝ ΟΡΙΟΓΡΑΜΜΩΝ

α/α	Ημερομ	ΑΝΑΘΕΩΡΗΣΕΙΣ

ΜΕΛΕΤΗ:

ΔΗΜΟΣ ΜΟΣΧΑΤΟΥ - ΤΑΥΡΟΥ

ΔΙΑΜΟΡΦΩΣΗ ΚΟΜΒΟΥ 25ης ΜΑΡΤΙΟΥ - ΑΝΑΞΑΓΟΡΑ - ΑΓ. ΣΟΦΙΑΣ ΚΑΙ ΚΟΜΒΟΥ ΧΡΥΣΟΣΤ. ΣΜΥΡΝΗΣ - ΕΠΤΑΛΟΦΟΥ- ΚΟΡΥΖΗ. ΚΥΚΛΟΦΟΡΙΑΚΕΣ ΡΥΘΜΙΣΕΙΣ ΠΕΡΙΟΧΗΣ ΕΣΤΑΥΡΩΜΕΝΟΥ

ΤΕΧΝΙΚΟΣ ΣΥΜΒΟΥΛΟΣ:



ΚΗΦΙΣΙΑΣ 16 , 151 25 , ΜΑΡΟΥΣΙ , ΑΘΗΝΑ
ΤΗΛ: 210 6854801-6 FAX: 210 6854800 E-MAIL:denco1@denco.gr

ΤΙΤΛΟΣ ΣΧΕΔΙΟΥ :


ΦΑΣΗ Δ

ΣΗΜΑΝΣΗ ΚΟΜΒΟΥ ΧΡΥΣΟΣΤΟΜΟΥ ΣΜΥΡΝΗΣ - ΕΠΤΑΛΟΦΟΥ - ΚΟΡΥΖΗ

ΣΧΕΔΙΑΣΗ	Α.Τ.	tsianos.png	ΗΜΕΡΟΜΗΝΙΑ: ΔΕΚΕΜΒΡΙΟΣ 2015	ΑΡ. ΣΧΕΔΙΟΥ
ΜΕΛΕΤΗ	Α. Τ.	tsianos.png		
ΕΛΕΓΧΟΣ	Δ. Δ.	DDELIS.png	ΚΛΙΜΑΚΑ : 1:200	Δ.3

ΕΘΝΙΚΟ ΤΥΠΟΓΡΑΦΕΙΟ
Για τεχνικούς λόγους στο σχεδιάγραμμα, από το ηλεκτρονικό αρχείο, έγινε σμίκρυνση κατά ποσοστό 38%

25ΗΣ ΜΑΡΤΙΟΥ
ΚΥΠΡΟΥ
ΑΝΑΞΑΓΟΡΑ
ΠΡΟΥΣΗΣ
ΑΝΤΛΙΑ ΒΕΝΖΙΝΗΣ
ΕΥΔΑΠ
ΟΜΗΡΟΥ
ΑΓΙΑΣ ΣΟΦΙΑΣ
ΑΝΑΞΑΓΟΡΑ
STOP

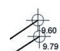

α/α	Χ	Ψ
1	971.318	1966.974
2	979.461	1971.978
3	982.212	1971.321
4	983.256	1971.963
5	986.229	1975.708
6	985.540	1981.615
7	983.736	1983.567
8	980.256	1986.125
9	991.590	1977.872
10	992.544	1976.868
11	995.540	1976.729
12	997.936	1976.810
13	998.458	1976.879
14	1000.905	1977.245
15	1001.799	1978.389
16	1001.295	1982.100
17	1000.957	1985.081
18	1000.876	1985.878
19	999.762	1986.773
20	999.981	1984.950
21	1000.338	1981.972
22	999.287	1986.585
23	996.936	1985.142
24	997.227	1982.718
25	991.018	1981.587
26	990.804	1982.199
27	991.621	1983.548
28	1006.119	1981.815
29	1007.263	1981.650
30	1007.897	1982.985
31	1009.483	1985.697
32	1013.043	1990.002
33	1012.894	1990.510
34	1006.768	1993.573
35	1005.110	1992.767
36	1005.667	1985.713
37	1006.004	1982.731
38	1012.894	1960.982
39	1011.374	1969.735
40	1018.290	1987.193
41	1024.191	1991.374
42	1030.097	1999.603
43	1033.742	2004.610
44	1034.846	2005.318
45	1037.324	2007.009
46	1038.985	2008.122
47	1038.437	2005.347
48	1035.944	2003.678
49	1042.583	2010.532
50	1045.515	2009.827
51	1040.340	2017.474
52	1043.102	2019.284
53	1039.903	2014.533
54	1034.807	2011.120
55	1032.148	2009.339
56	1029.228	2010.144
57	1031.592	2010.170
58	1025.726	2014.853
59	1026.397	2015.595
60	1025.338	2017.343
61	1026.203	2016.840
62	1026.707	2019.695
63	1029.208	2023.993
64	1031.943	2024.715
65	1025.087	2028.527
66	1025.938	2026.055
67	1024.273	2023.187
68	1016.389	2018.952
69	1011.488	2021.735

α/α	Χ	Ψ
70	1009.866	2025.644
71	1008.948	2031.303
72	1008.523	2035.589
73	1005.553	2020.211
74	1005.804	2019.683
75	1006.751	2017.916
76	1006.627	2016.699
77	1005.125	2015.119
78	1004.608	2015.326
79	1004.606	2016.581
80	1004.601	2018.934
81	1004.599	2019.999
82	1004.111	2013.324
83	1009.143	2016.329
84	1004.408	1998.303
85	1015.309	1991.217
86	1006.518	2002.072
87	1008.529	2003.529
88	1013.807	2012.842
89	1017.515	2012.019
90	1016.973	2009.578
91	1016.782	2008.596
92	1009.414	2004.038
93	1013.285	2010.397
94	1010.802	2000.215
95	1008.946	2008.993
96	1016.681	1997.785
97	1020.925	2000.820
98	1020.469	2007.326

ΥΠΟΜΝΗΜΑ

- ΥΦΙΣΤΑΜΕΝΟ ΤΟΠΟΓΡΑΦΙΚΟ
- ΝΕΕΣ ΚΡΑΣΠΕΔΩΣΕΙΣ
- ΚΑΤΑΣΤΡΩΜΑ ΚΥΚΛΟΦΟΡΙΑΣ ΟΧΗΜΑΤΩΝ
- ΝΕΑ ΠΕΖΟΔΡΟΜΙΑ
- ΡΑΜΠΑ ΑΝΑΠΗΡΩΝ
- ΧΑΜΗΛΟ ΠΕΖΟΔΡΟΜΙΟ
- ΝΕΕΣ ΝΗΣΙΔΕΣ ΠΡΑΣΙΝΟΥ
- ΧΑΜΗΛΗ ΦΥΤΕΥΣΗ
- STOP ΔΙΑΓΡΑΜΜΙΣΕΙΣ
- 100.26 ΥΨΟΜΕΤΡΟ ΥΦΙΣΤΑΜΕΝΟΥ ΤΟΠΟΓΡΑΦΙΚΟΥ
- 23 ΑΥΞΩΝ ΑΡΙΘΜΟΣ ΣΥΝΤΕΤΑΓΜΕΝΩΝ ΠΡΟΤΕΙΝΟΜΕΝΩΝ ΟΡΙΟΓΡΑΜΜΩΝ

α/α	Ημερομ.	ΑΝΑΘΕΩΡΗΣΕΙΣ

ΜΕΛΕΤΗ:

ΔΗΜΟΣ ΜΟΣΧΑΤΟΥ - ΤΑΥΡΟΥ

ΔΙΑΜΟΡΦΩΣΗ ΚΟΜΒΟΥ 25ης ΜΑΡΤΙΟΥ - ΑΝΑΞΑΓΟΡΑ - ΑΓ. ΣΟΦΙΑΣ ΚΑΙ ΚΟΜΒΟΥ ΧΡΥΣΟΣΤ. ΣΜΥΡΝΗΣ - ΕΠΤΑΛΟΦΟΥ- ΚΟΡΥΖΗ. ΚΥΚΛΟΦΟΡΙΑΚΕΣ ΡΥΘΜΙΣΕΙΣ ΠΕΡΙΟΧΗΣ ΕΣΤΑΥΡΩΜΕΝΟΥ

ΤΕΧΝΙΚΟΣ ΣΥΜΒΟΥΛΟΣ:



ΚΗΦΙΣΙΑΣ 16 , 151 25 , ΜΑΡΟΥΣΙ , ΑΘΗΝΑ
ΤΗΛ: 210 6854801-6 FAX: 210 6854800 E-MAIL:denco1@denco.gr


ΤΙΤΛΟΣ ΣΧΕΔΙΟΥ :

ΦΑΣΗ Δ

ΔΙΑΜΟΡΦΩΣΗ ΚΟΜΒΟΥ 25ΗΣ ΜΑΡΤΙΟΥ - ΑΓΙΑΣ ΣΟΦΙΑΣ - ΑΝΑΞΑΓΟΡΑ - ΚΥΠΡΟΥ

ΣΧΕΔΙΑΣΗ	Α.Τ.		ΗΜΕΡΟΜΗΝΙΑ: ΔΕΚΕΜΒΡΙΟΣ 2015	ΑΡ. ΣΧΕΔΙΟΥ
ΜΕΛΕΤΗ	Α. Τ.			
ΕΛΕΓΧΟΣ	Δ. Δ.		ΚΛΙΜΑΚΑ : 1:200	**Δ.4**

ΕΘΝΙΚΟ ΤΥΠΟΓΡΑΦΕΙΟ
Για τεχνικούς λόγους στο σχεδιάγραμμα, από το ηλεκτρονικό αρχείο, έγινε σμίκρυνση κατά ποσοστό 36%

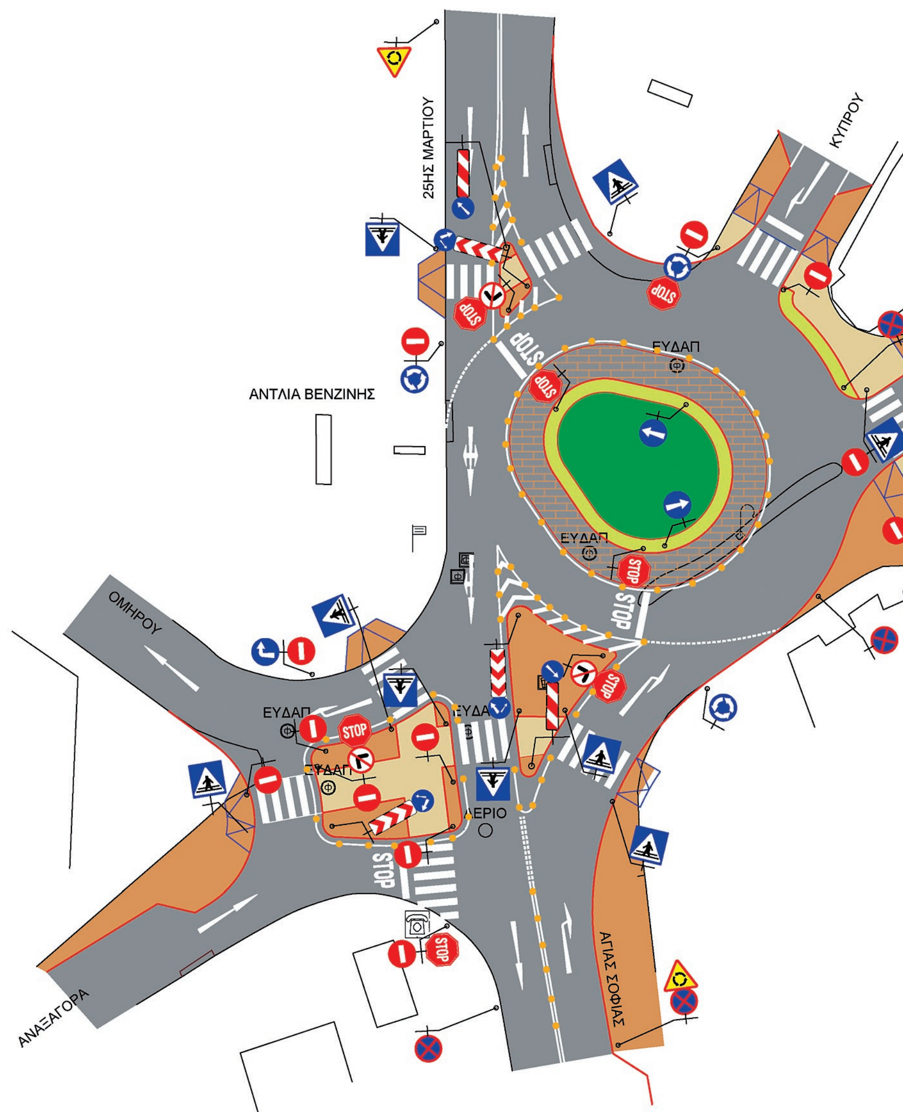

ΚΥΠΡΟΥ
ΑΝΑΞΑΓΟΡΑ
ΠΡΟΥΣΗΣ
STOP

ΥΠΟΜΝΗΜΑ

ΥΦΙΣΤΑΜΕΝΟ ΤΟΠΟΓΡΑΦΙΚΟ
ΝΕΕΣ ΚΡΑΣΠΕΔΩΣΕΙΣ
ΚΑΤΑΣΤΡΩΜΑ ΚΥΚΛΟΦΟΡΙΑΣ ΟΧΗΜΑΤΩΝ
ΝΕΑ ΠΕΖΟΔΡΟΜΙΑ
ΡΑΜΠΑ ΑΝΑΠΗΡΩΝ
ΧΑΜΗΛΟ ΠΕΖΟΔΡΟΜΙΟ
(3-5 ΕΚ ΑΠΟ ΤΟ ΥΨΟΣ ΤΟΥ ΚΑΤΑΣΤΡΩΜΑΤΟΣ)
ΝΕΕΣ ΝΗΣΙΔΕΣ ΠΡΑΣΙΝΟΥ
ΧΑΜΗΛΗ ΦΥΤΕΥΣΗ
STOP ΔΙΑΓΡΑΜΜΙΣΕΙΣ
100.26 ΥΨΟΜΕΤΡΟ ΥΦΙΣΤΑΜΕΝΟΥ ΤΟΠΟΓΡΑΦΙΚΟΥ
23 ΑΥΞΩΝ ΑΡΙΘΜΟΣ ΣΥΝΤΕΤΑΓΜΕΝΩΝ ΠΡΟΤΕΙΝΟΜΕΝΩΝ ΟΡΙΟΓΡΑΜΜΩΝ

α/α	Ημερομ.	ΑΝΑΘΕΩΡΗΣΕΙΣ

ΜΕΛΕΤΗ:

ΔΗΜΟΣ ΜΟΣΧΑΤΟΥ - ΤΑΥΡΟΥ

ΔΙΑΜΟΡΦΩΣΗ ΚΟΜΒΟΥ 25ης ΜΑΡΤΙΟΥ - ΑΝΑΞΑΓΟΡΑ - ΑΓ. ΣΟΦΙΑΣ
ΚΑΙ ΚΟΜΒΟΥ ΧΡΥΣΟΣΤ. ΣΜΥΡΝΗΣ - ΕΠΤΑΛΟΦΟΥ- ΚΟΡΥΖΗ.
ΚΥΚΛΟΦΟΡΙΑΚΕΣ ΡΥΘΜΙΣΕΙΣ ΠΕΡΙΟΧΗΣ ΕΣΤΑΥΡΩΜΕΝΟΥ

ΤΕΧΝΙΚΟΣ ΣΥΜΒΟΥΛΟΣ:
DENCO
ΣΥΜΒΟΥΛΟΙ ΜΗΧΑΝΙΚΟΙ Α.Ε.
ΚΗΦΙΣΙΑΣ 16 , 151 25 , ΜΑΡΟΥΣΙ , ΑΘΗΝΑ
ΤΗΛ: 210 6854801-6 FAX: 210 6854800 E-MAIL:denco1@denco.gr

ΤΙΤΛΟΣ ΣΧΕΔΙΟΥ :

ΦΑΣΗ Δ
ΣΗΜΑΝΣΗ ΚΟΜΒΟΥ
25ΗΣ ΜΑΡΤΙΟΥ - ΑΓΙΑΣ ΣΟΦΙΑΣ - ΑΝΑΞΑΓΟΡΑ - ΚΥΠΡΟΥ

ΣΧΕΔΙΑΣΗ	Α.Τ.		ΗΜΕΡΟΜΗΝΙΑ:	ΔΕΚΕΜΒΡΙΟΣ 2015	ΑΡ. ΣΧΕΔΙΟΥ
ΜΕΛΕΤΗ	Α. Τ.				
ΕΛΕΓΧΟΣ	Δ. Δ.		ΚΛΙΜΑΚΑ :	1:200	Δ.5

Η απόφαση αυτή και το συνημμένο αρχείο σχεδίων να δημοσιευθούν στην Εφημερίδα της Κυβερνήσεως.

Αθήνα, 26 Ιουλίου 2017

Ο Συντονιστής Αποκεντρωμένης Διοίκησης

ΣΠΥΡΙΔΩΝ ΚΟΚΚΙΝΑΚΗΣ



ΕΘΝΙΚΟ ΤΥΠΟΓΡΑΦΕΙΟ

Την ευθύνη για την εκτύπωση, διαχείριση και κυκλοφορία των φύλλων της Εφημερίδας της Κυβερνήσεως, (ΦΕΚ) στην έντυπη και ηλεκτρονική έκδοση, **έχει το Εθνικό Τυπογραφείο** το οποίο αποτελεί δημόσια υπηρεσία η οποία υπάγεται στο Υπουργείο Διοικητικής Ανασυγκρότησης. Το Εθνικό Τυπογραφείο έχει επίσης την ευθύνη για την κάλυψη των εκτυπωτικών αναγκών του Δημοσίου. (ν. 3469/2006, Α΄ 131).

ΥΠΗΡΕΣΙΕΣ ΠΟΥ ΠΑΡΕΧΕΙ ΤΟ ΕΘΝΙΚΟ ΤΥΠΟΓΡΑΦΕΙΟ

1. ΦΥΛΛΟ ΤΗΣ ΕΦΗΜΕΡΙΔΑΣ ΤΗΣ ΚΥΒΕΡΝΗΣΕΩΣ (ΦΕΚ)

Η ηλεκτρονική μορφή των ΦΕΚ διατίθεται δωρεάν από την ιστοσελίδα www.et.gr. Για τα ΦΕΚ που δεν έχουν ψηφιοποιηθεί και καταχωρισθεί στην πιο πάνω ιστοσελίδα δίνεται η δυνατότητα δωρεάν αποστολής με ηλεκτρονικό ταχυδρομείο, μετά από αίτηση που υποβάλλεται ηλεκτρονικά με τη συμπλήρωση ειδικής φόρμας.

Η έντυπη μορφή των ΦΕΚ διατίθεται για μεμονωμένα φύλλα με το ανάλογο κόστος από το τμήμα Πωλήσεων απευθείας ή με ταχυδρομική αποστολή μέσω αίτησης παραγγελίας στα ΚΕΠ, ενώ για ετήσια συνδρομή από το τμήμα Συνδρομητών. Το κόστος για ασπρόμαυρο ΦΕΚ από 1 έως 16 σελίδες είναι 1€, προσαυξανόμενο κατά 0,20€ για κάθε επιπλέον οκτασέλιδο ή μέρος αυτού. Το κόστος για έγχρωμο ΦΕΚ είναι 1,50€ από 1 έως 16 σελίδες, προσαυξανόμενο κατά 0,30€ για κάθε επιπλέον οκτασέλιδο ή μέρος αυτού.

Τρόπος αποστολής κειμένων προς δημοσίευση

- Τα κείμενα για δημοσίευση στο ΦΕΚ, από όλες τις δημόσιες υπηρεσίες και τους φορείς του δημόσιου τομέα, **αποστέλλονται στην διεύθυνση** **webmaster.et@et.gr** με χρήση προηγμένης ψηφιακής υπογραφής και χρονοσήμανσης.
- Οι περιλήψεις Διακηρύξεων Δημοσίων Συμβάσεων, αποστέλλονται στην ηλεκτρονική διεύθυνση dds@et.gr με τη χρήση **απλού** ηλεκτρονικού ταχυδρομείου.
- Κατ’ εξαίρεση, πολίτες οι οποίοι δεν έχουν αποκτήσει προηγμένη ηλεκτρονική υπογραφή, μπορούν να αποστέλλουν ταχυδρομικά ή να καταθέτουν με εκπρόσωπό τους κείμενα προς δημοσίευση αποτυπωμένα σε χαρτί, στο Τμήμα Παραλαβής Δημοσιευτέας Ύλης.

Πληροφορίες σχετικά με την αποστολή/κατάθεση εγγράφων προς δημοσίευση, την πώληση των τευχών και τους ισχύοντες τιμοκαταλόγους για όλες τις υπηρεσίες θα βρείτε στην ιστοσελίδα μας και στη διαδρομή Εξυπηρέτηση κοινού - τμήμα πωλήσεων ή συνδρομητών. Επίσης στην ιστοσελίδα μπορείτε να αναζητήσετε πληροφορίες σχετικά με την πορεία δημοσίευσης των εγγράφων, εφόσον γνωρίζετε τον Κωδικό Αριθμό Δημοσιεύματος (ΚΑΔ). Τον ΚΑΔ εκδίδει το Εθνικό Τυπογραφείο για όλα τα κείμενα που πληρούν τις προϋποθέσεις δημοσίευσης.

2. ΚΑΛΥΨΗ ΕΚΤΥΠΩΤΙΚΩΝ ΑΝΑΓΚΩΝ του Δημοσίου και των φορέων του

Το Εθνικό Τυπογραφείο μετά από αίτημα φορέα του Δημοσίου αναλαμβάνει να σχεδιάσει και να εκτυπώσει κάρτες, βιβλία, αφίσες, μπλοκ, μηχανογραφικά έντυπα, φακέλους, φακέλους αλληλογραφίας, κ.ά. Επίσης σχεδιάζει και κατασκευάζει σφραγίδες.

ΕΠΙΚΟΙΝΩΝΙΑ ΜΕ ΤΟ ΕΘΝΙΚΟ ΤΥΠΟΓΡΑΦΕΙΟ

Ταχυδρομική Διεύθυνση: Καποδιστρίου 34, τ.κ. 10432, Αθήνα

ΤΗΛΕΦΩΝΙΚΟ ΚΕΝΤΡΟ: 210 5279000 - fax: 210 5279054

ΤΜΗΜΑΤΑ ΕΞΥΠΗΡΕΤΗΣΗΣ ΚΟΙΝΟΥ

Πωλήσεων: (Ισόγειο, τηλ. 210 5279178 - 180)

Συνδρομητών: (Ημιόροφος, τηλ. 210 5279136)

Πληροφοριών: (Ισόγειο, Γρ. 3 και τηλεφ. κέντρο 210 5279000)

Παραλαβής Δημ. Ύλης: (Ισόγειο, τηλ. 210 5279167, 210 5279139)

Ωράριο για το κοινό: Δευτέρα ως Παρασκευή: 8:00 - 13:30

Ιστοσελίδα: **www.et.gr**

Πληροφορίες σχετικά με την λειτουργία της ιστοσελίδας: **helpdesk.et@et.gr**

Αποστολή ψηφιακά υπογεγραμμένων εγγράφων προς δημοσίευση στο ΦΕΚ: **webmaster.et@et.gr**

Πληροφορίες για γενικό πρωτόκολλο και αλληλογραφία: **grammateia@et.gr**

